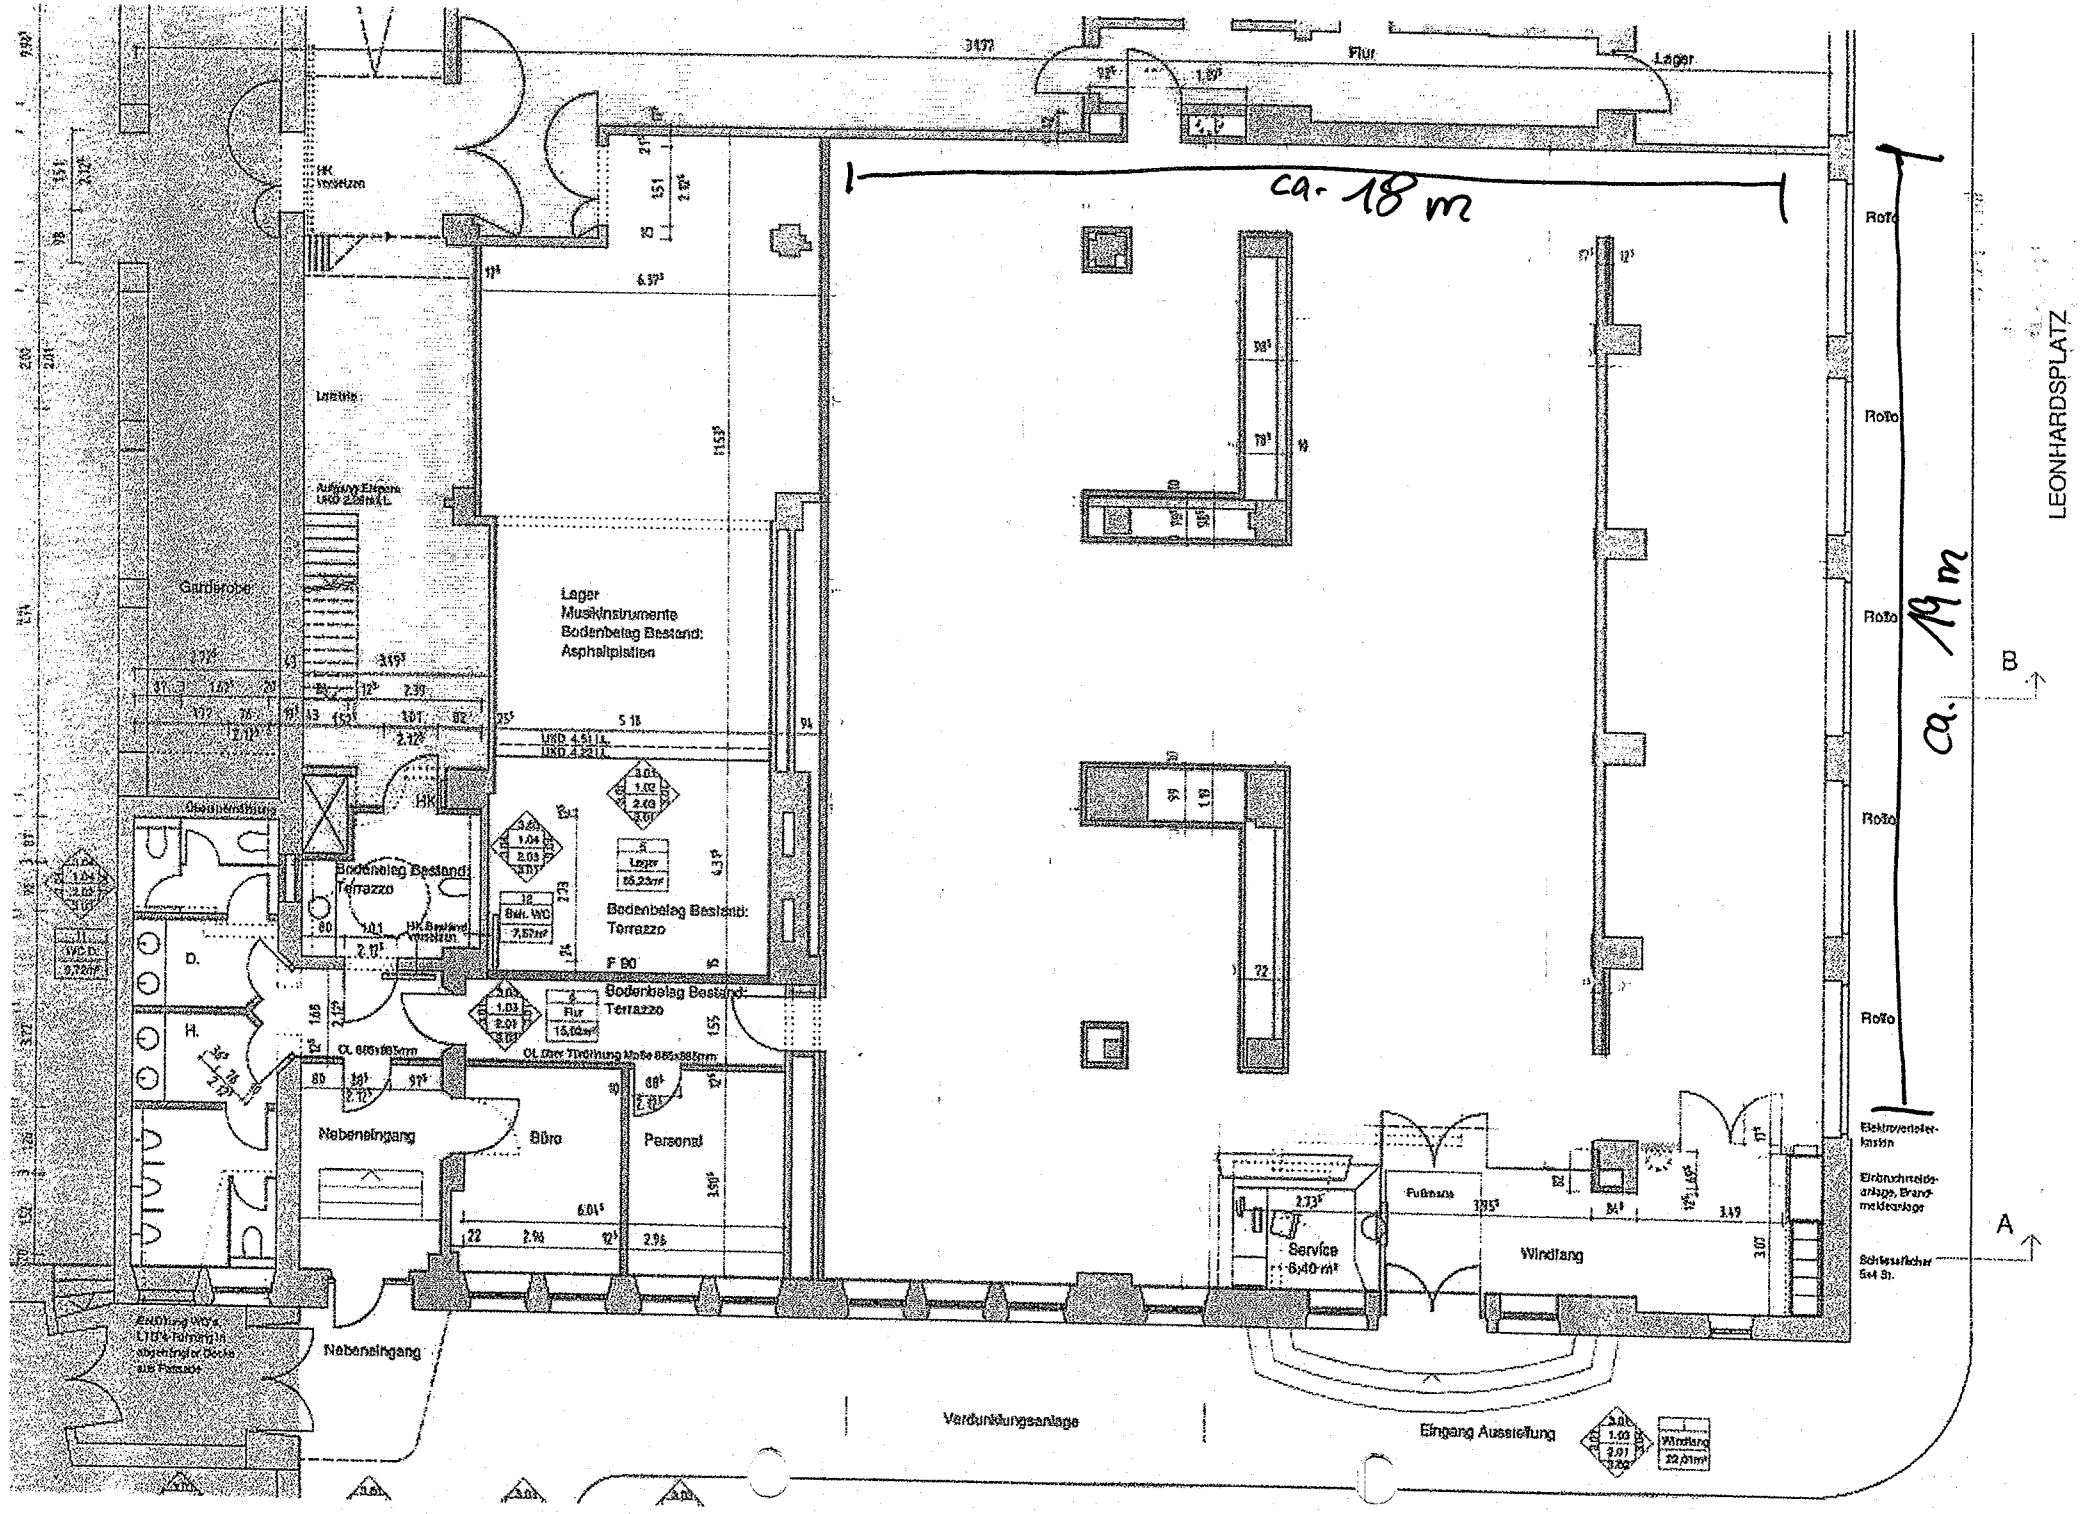
Flur
Lager
ca. 18 m
ca. 19 m
Rollo
LEONHARDSPLATZ
B
A
HK
Garderobe
Lager
Musikinstrumente
Bodenbelag Bestand:
Asphaltplatten
Bodenbelag Bestand:
Terrazzo
F 90
Bodenbelag Bestand:
Terrazzo
Bodenbelag Bestand:
Terrazzo
D.
H.
Nebeneingang
Büro
Personal
Nebeneingang
Service
6x40 m²
Windfang
Verdunkelungsanlage
Eingang Ausstellung
Elektroverteilerkasten
Einbruchmeldeanlage, Brandmeldeanlage
Schlüsselkasten
5x4 St.